

İlçesi : Başiskele
 Belediyesi : Başiskele
 Mahallesi/Köyü : Damlar
 Pafta : G23.c.04.d
 Ada - Parsel : 649 ada 1 nolu parsel
 Konu : Fonksiyon Değişikliği
 Plan Ölçeği : 1/5000 ölçekli nazım imar planı

İmar ve Şehircilik Dairesi Başkanlığı tarafından hazırlanan nazım imar planları 18.12.2023 tarihinde tarafsızca kontrol edilmiştir.

A. Emin YILAN
Şehir Plancısı

Bahar ÖZDEMİR
Şehir Plancısı

İmar ve Şehircilik Dairesi Başkanlığı tarafından hazırlanan, 07.12.2023 tarih ve 3195404 sayılı Daire Başkanlığı yazısı ile Büyükşehir Belediye Meclisine sunulan plandır.

Osman GÜNER
İmar ve Şehircilik Dairesi Başkanı

Rahmi E. TÜMPALAY
Şehir Planlama Şube Müdürü

Büyükşehir Belediye Meclisinin 14.12.2023 tarih ve 46 sayılı gündem maddesi olarak görüşülerek Komisyonumuzun tetkikine sunulan ve 18.12.2023 tarihli komisyon toplantısında karara bağlanan plandır.

Büyükşehir Belediye Meclisinin 14.12.2023 tarih ve 46 sayılı gündem maddesi olarak görüşülerek Komisyonumuzun tetkikine sunulan ve 18.12.2023 tarihli komisyon toplantısında karara bağlanan plandır.

Gökmen MENGÜCÜ
Başkan A.
Genel Sekreter Yrd.

Güzin TAŞTEKİN
Katip Üye

Fatma Nur ÇELİK
Katip Üye

Sadullah KELEŞ
İmar ve Bayındırlık Komisyon Başkanı

01					23
06					
11		C			
16					
21	22	23	24	25	

KOCAELİ-BAŞİSKELE

G23-c-04-d

ONAYLI PLAN



Kocaeli Büyükşehir Belediyesi tarafından Fotogrametrik yöntemle yapılan Kocaeli İline ait 1/5000 ölçekli sayısal Halihazır Harita 3194 sayılı İmar Kanununun 7/a maddesine göre incelendi ve onandı.

18.03.2018



KOCAELİ-BAŞİSKELE

G23-c-04-d

Koordinatlar ve pafta bölünmesi en son güncellenmiş TUTGA'ya bağlı 2005.0 epochunda, GRS80 ellipsoid ve Transversal Mercator (TM) izdüşümünde düzenlenmiştir.

Haziran 2018 tarihinde çekilen renkli hava fotoğraflarından üretilmiştir. Yapılar açsak çizgileriyle gösterilmiştir.

Yüklenici Firma : KUTLUBEY HARİTA İNŞ. MÖH. SAN. TİC. A.Ş.

PROJE YÖNETİCİSİ

ALTAN ÇETİNKAYA
Harita Mühendisi

KONTROL

DİLEKAYDIN

Harita Mühendisi

EŞREF AKIŞ


Harita Yüksek Mühendisi

PROJE YÖNETİCİSİ

HARİTA ŞUBE MÜDÜRÜ V.
SERKAN ÖZÜR
Harita Yüksek Mühendisi

1:5000

İlçesi : Başiskele
 Belediyesi : Başiskele
 Mahallesi/Köyü : Damlar
 Pafta : G23-c-04-d-03-c
 Ada - Parsel : 649 ada 1 nolu parsel
 Konu : Fonksiyon Değişikliği
 Plan Ölçeği : 1/1000 ölçekli uygulama imar planı

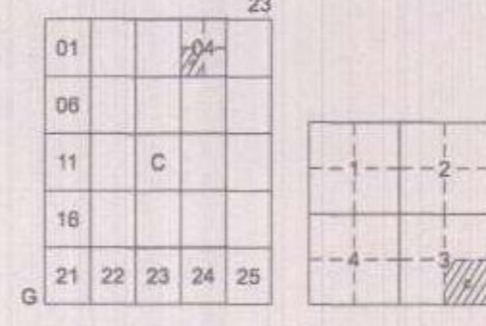

BAŞISKELE İLÇESİ (Bahçecik Beldesi)
 KOCAELİ
 G23-c-04-d-3-c

ONAYLI PLAN

İmar ve Şehircilik Dairesi Başkanlığı tarafından hazırlanan uygulama imar planları 14.12.2023 tarihinde tarafsızca kontrol edilmiştir.

İmar ve Şehircilik Dairesi Başkanlığı tarafından hazırlanan 07.12.2023 tarih ve 3195404 sayılı Daire Başkanlığı yazısı ile Büyükşehir Belediye Meclisine sunulan planlar.

A.Emir SAĞAN
 Şehir Plancısı
 Behar ÇÖZÜMLER
 Şehir Plancısı
 Osman KUTLUER
 İmar ve Şehircilik Dairesi Başkanı
 Rahmi E. TÜMPALAY
 Şehir Planlama Şube Müdürü

Büyükşehir Belediye Meclisinin 14.12.2023 tarih ve 46 sayılı gündem maddesi olarak görüşülerek Komisyonumuzun tetkikine sunulmuş ve 18.12.2023 tarihli komisyon toplantısında karara bağlanan planlardır.


Büyükşehir Belediye Meclisinin 14.12.2023 tarih ve 46 sayılı gündem maddesi olarak görüşülerek Komisyonumuzun tetkikine sunulmuş ve 18.12.2023 tarihli komisyon toplantısında karara bağlanan planlardır.

Sekmen MENCÜC
 Başkan A.
 Genel Sekreter Yard.
 Göksin TAŞTEKİN
 Katip Üye
 Fatma Nur ÇELİK
 Katip Üye

Sekulhan KELEŞ
 İmar ve Bayındırlık Komisyon Başkanı

Kocaeli Büyükşehir Belediyesi tarafından Fotogrametrik yöntemle yapılmış Kocaeli iline ait 1/1000 ölçekli sayısal Halihazır Harita 3194 sayılı İmar Kanununun 7/a maddesine göre inceletildi ve onandı.

15.12.2023

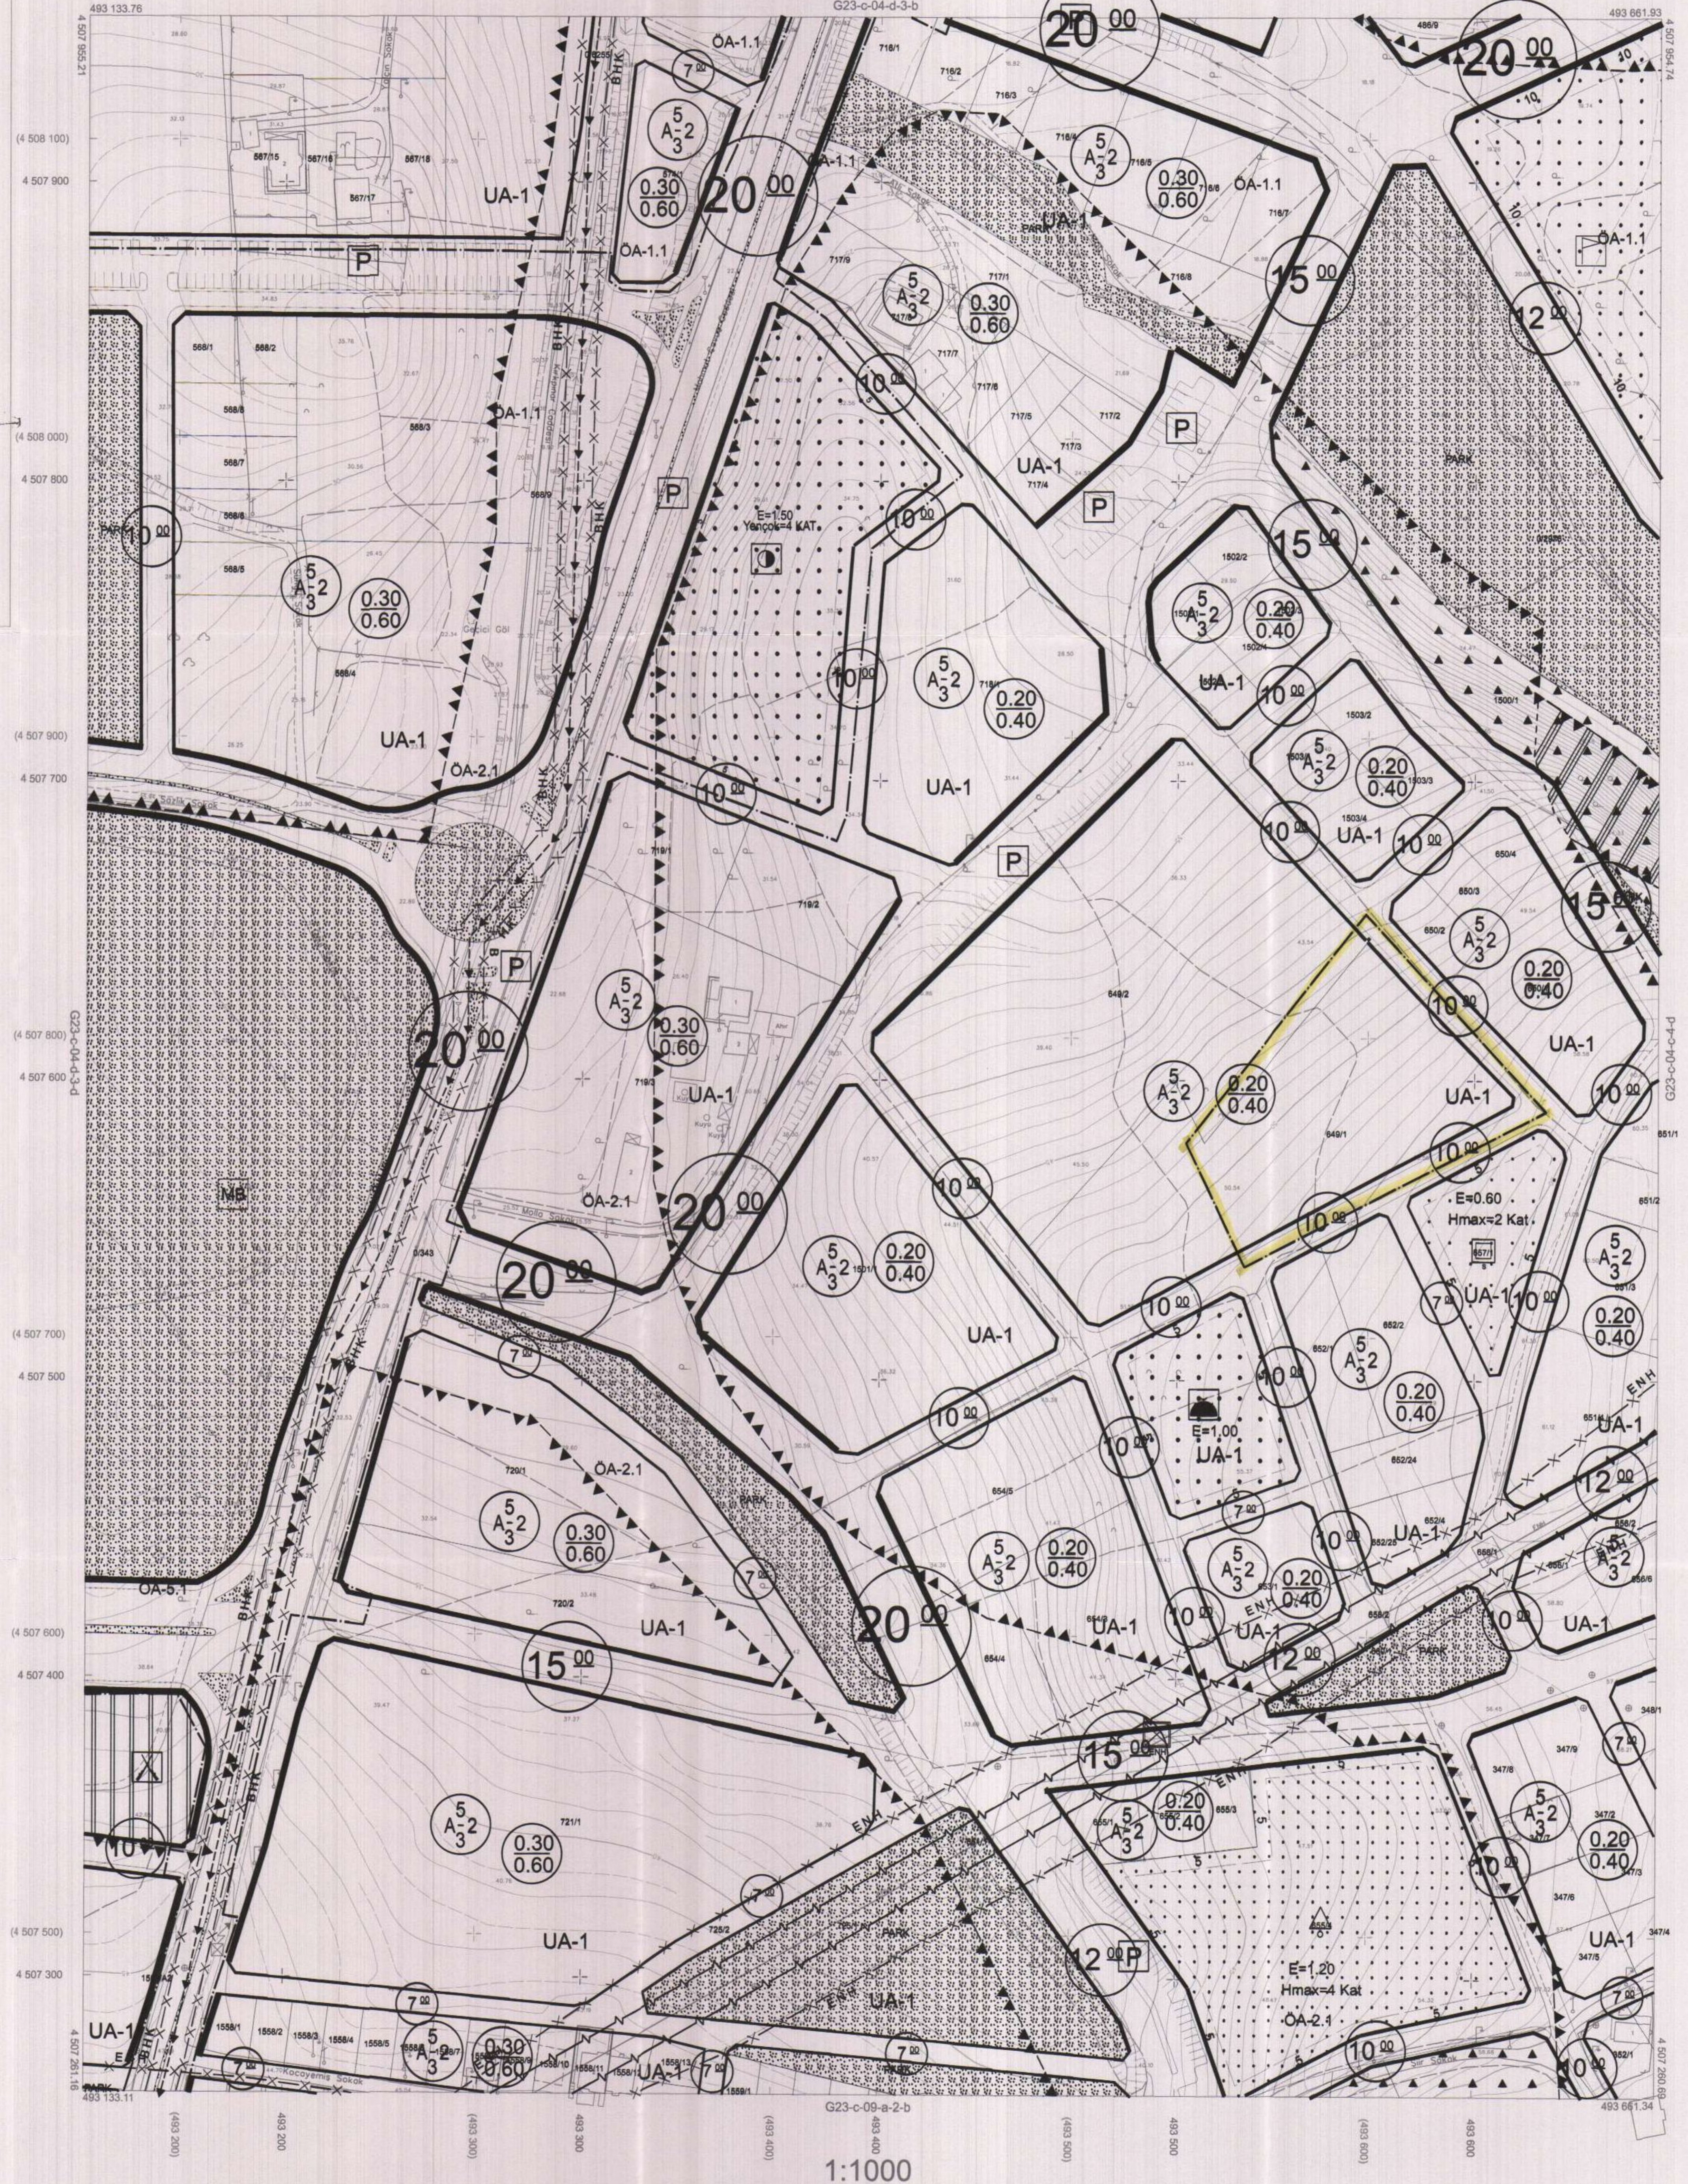

1:1000

Koordinatlar ve pafta bölümlenmesi en son güncellenmiş TUTGA'ya bağlı 2005.0 epochunda, GRS90 elipsoidi ve Transversal Mercator (TM) izoajimünde düzenlenmiştir.

Mays 2010 tarihinde çekilen renkli hava fotoğraflarından oluşturulmuştur. Yapılar saçak çizgileriyle gösterilmiştir.

Yüklenici Firma : KUTLUBEY HARİTA A.Ş.
 ÇETİNKAYA İMAR A.Ş.
 (Ortak Girişim)

PROJE YÖNETİCİSİ

ALTAN ÇETİNKAYA

Harita Mühendisi

Harita Mühendisi

SELİM SAYDAN

Harita Mühendisi

Harita Mühendisi

Harita Yüksek Mühendisi

KORCAN ERGİN

DİLEK AYDIN

HAKAN İLHAN

KONTROL

HALHAZIR HARİTA ŞEFİ

İSMAIL SEYREK

Harita Mühendisi

PROJE YÖNETİCİSİ

HARİTA ŞUBE MÜDÜRÜ V.

SERKAN ÖNER

Harita Yüksek Mühendisi