

İlçesi : Kartepe
 Belediyesi : Kartepe
 Mahallesi/Köyü : Uzuntarla
 Pafta : G24-d-03-b-3-b
 Ada/Parsel : 145 ada 11 nolu parselin güneyinde kalan Park Alanı
 Konu : Firuze Caddesi ile Sultan Beyazıt Caddesi kesişiminin de güvenli erişimi sağlanmaya yönelik projenin planlara aktarılması
 Plan Ölçeği : 1/1000 ölçekli uygulama imar planı

01	02	03	04	05	06
07	08	09	10	11	12
13	14	15	16	17	18
19	20	21	22	23	24
25	26	27	28	29	30

KARTEPE İLÇESİ (Uzuntarla Beldesi)

KOCaeli
G24-d-03-b-3-b

ONAYLI PLAN

İmar ve Şehircilik Dairesi Başkanlığı tarafından hazırlanan uygulama imar planları 20.12.2023 tarihinde tarafsız kontrol edilmiştir.

Ahmet ŞİMŞEK
Şehir PlancısıBahar ÖZDEMİR
Şehir Plancısı


İmar ve Şehircilik Dairesi Başkanlığı tarafından hazırlanan 07.12.2023 tarih ve 3195730 sayılı Daire Başkanlığı yazısı ile Büyükşehir Belediye Meclisine sunulmuş planlardır.

Osman BÜLNER
İmar ve Şehircilik Dairesi BaşkanıRahmi E. TÜMPALAY
Şehir Planlama Sube Müdürü

Büyükşehir Belediye Meclisinin 14.12.2023 tarih ve 79 sayılı gündem maddesi olarak görüşülerek Komisyondan tutulmuş ve 20.12.2023 tarihli komisyon toplantısında karara bağlanan planlardır.

Sağdukan KESER
İmar ve Şehircilik Komisyonu Başkanı

Büyükşehir Belediye Meclisinin 14.12.2023 tarih ve 6 sayılı karar ile onaylanan planlardır.

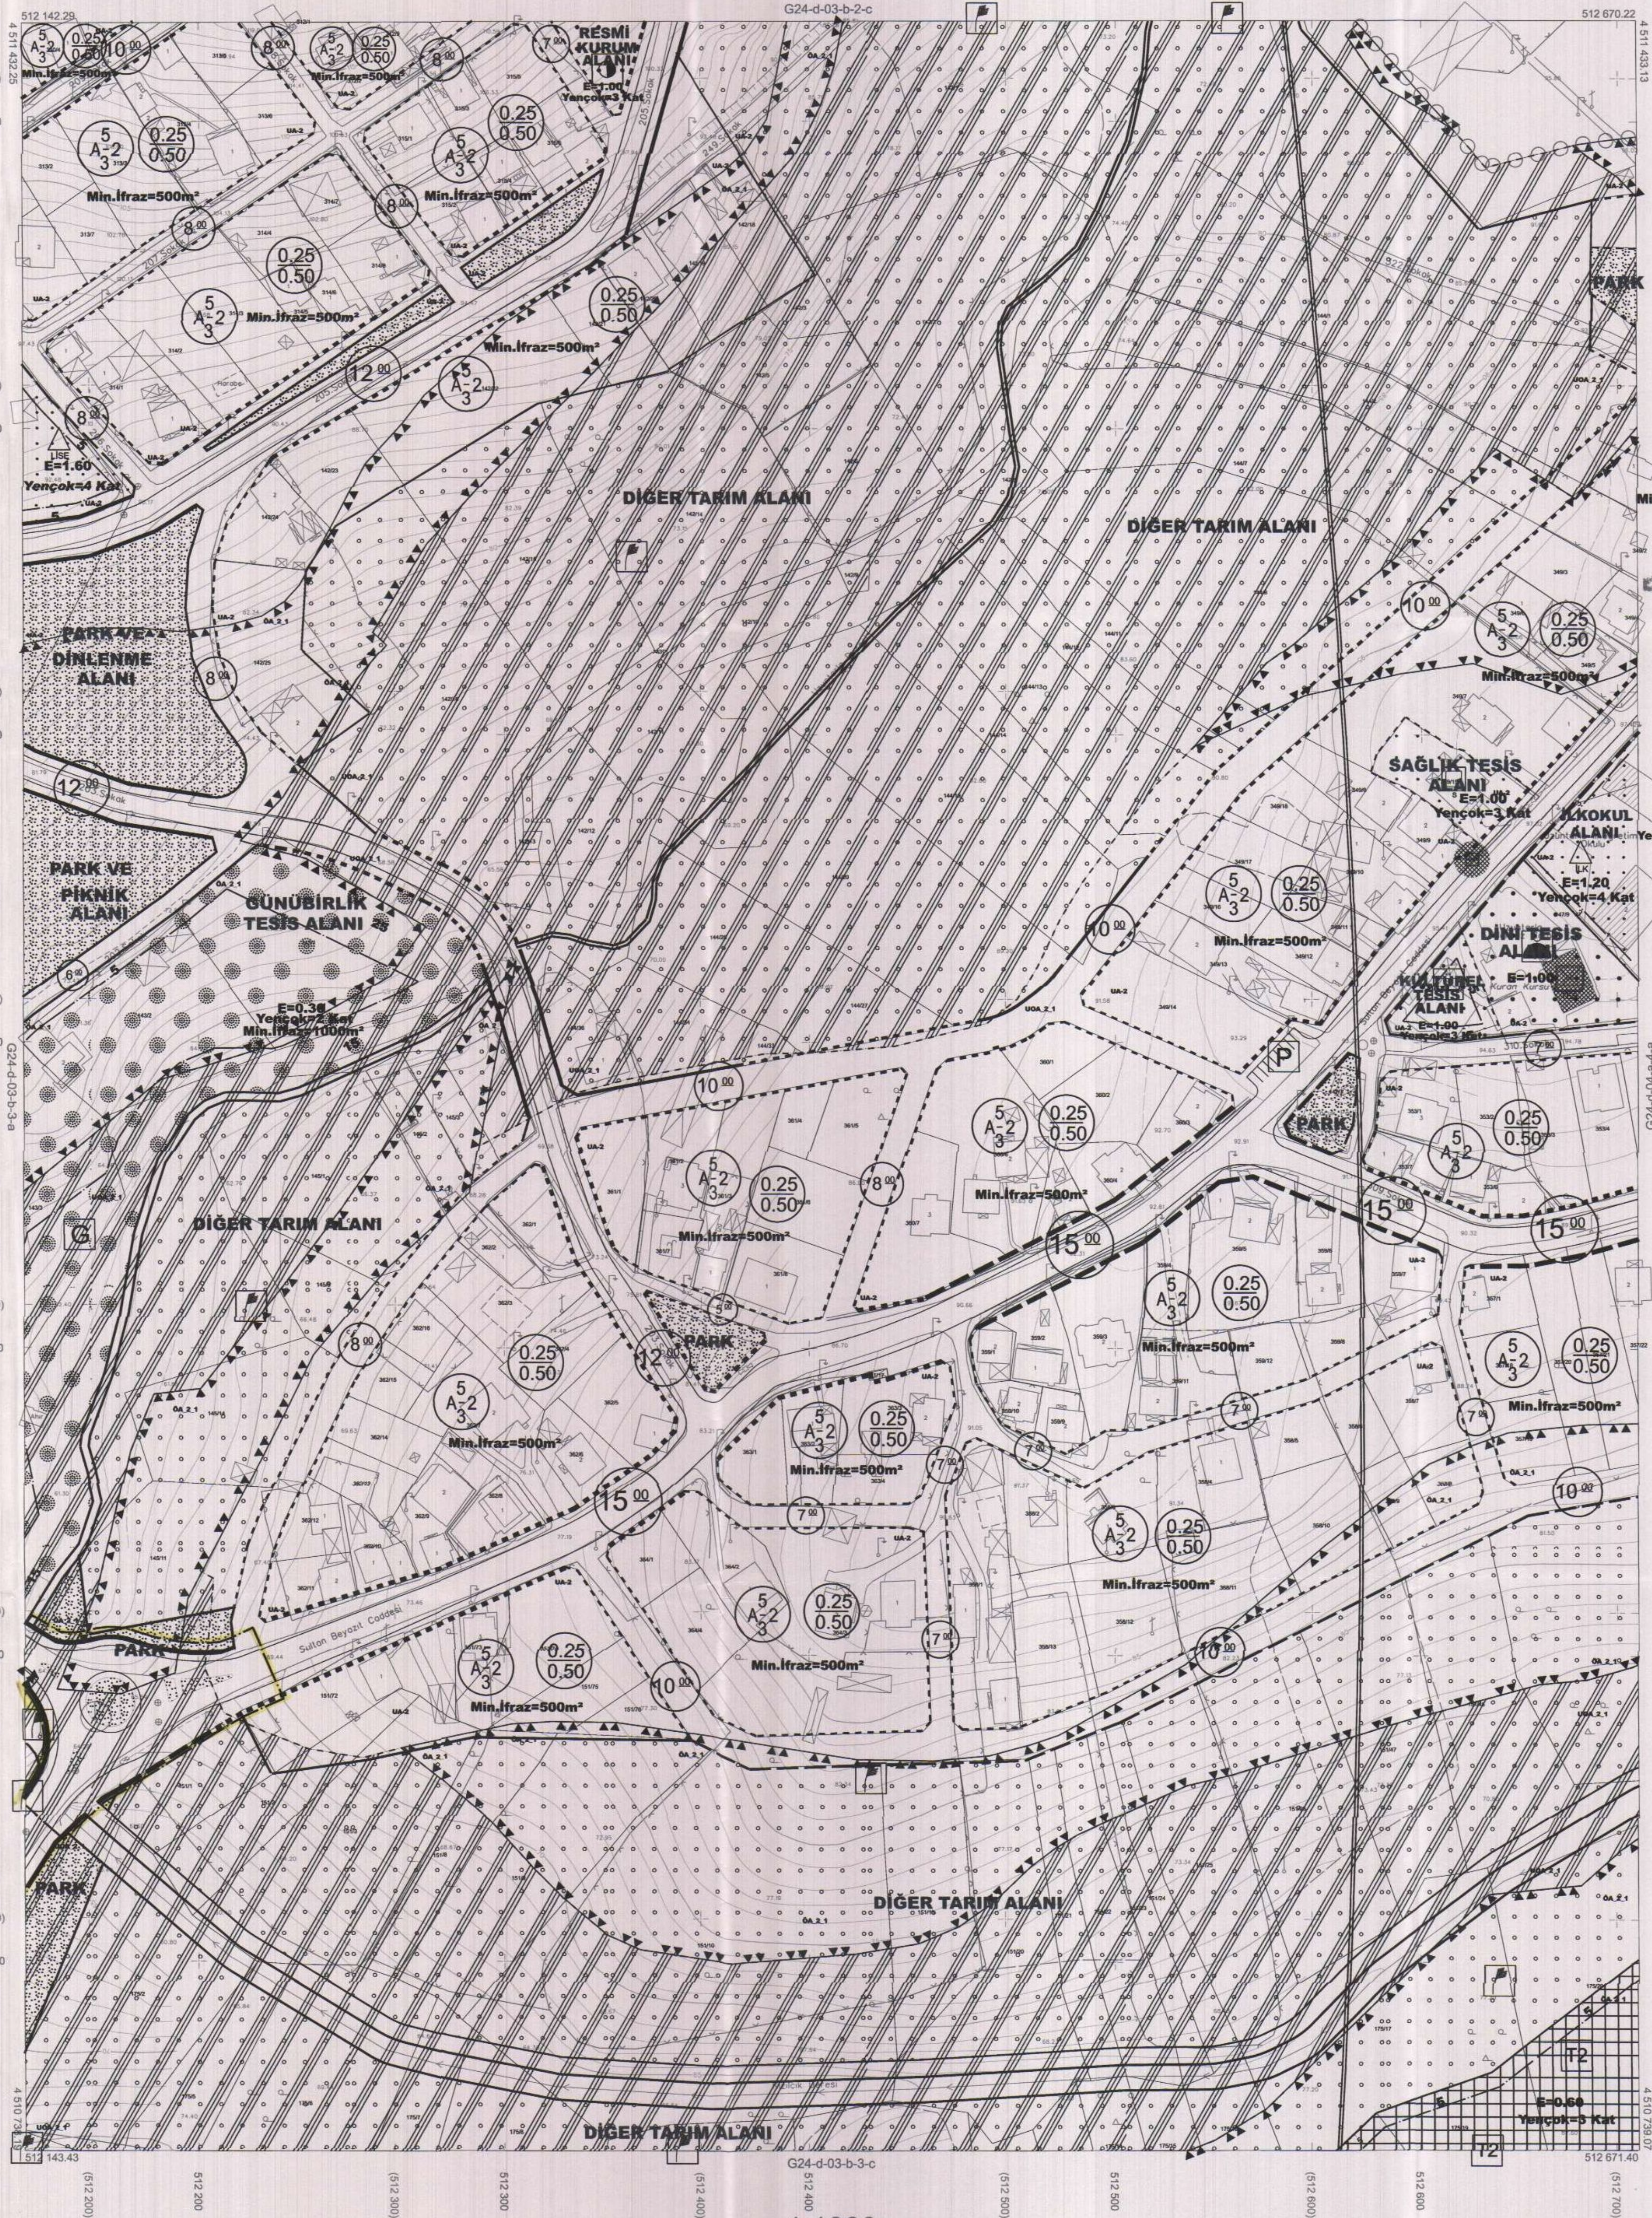Gökmen MENÇÜ
Başkan YardımcısıGüzin TAŞTEKİN
Katip ÜyeFatma Nur ÇELİK
Katip Üye

Kocaeli Büyükşehir Belediyesi tarafından Fotogrametrik yöntemle yapılmış Kocaeli İline ait 1/1000 ölçekli sayısal Halihazır Harita 3194 sayılı İmar Kanununun 7/a maddesine göre incelendi ve onandı.

11-07-2023



Başkan Adına
GÖKMEN MENÇÜ
İmar ve Şehircilik Dairesi Başkanı

KARTEPE İLÇESİ (Uzuntarla Beldesi) G24-d-03-b-3-b

KOCaeli

1:1000

Koordinatlar ve pafta bölümlenmesi en son güncellenmiş TUTGA'ya bağlı 2005.0 epojunda, GRS80 elipsoidi ve Transversal Mercator (TM) izdüşümünde düzenlenmiştir.

Ağustos 2010 tarihinde çekilen renkli hava fotoğraflarından üretilmiştir. Yapılar sapak çizgileriyle gösterilmiştir.

Yüklenici Firma : KUTLUBEY HARİTA A.Ş.
 ÇETİNKAYA İMAR A.Ş.
 (Ortak Girişim)

PROJE YÖNETİCİSİ

ALTAN CETİNKAYA
Harita Mühendisi

KONTROL

Harita Mühendisi

Harita Yüksek Mühendisi

Harita Yüksek Mühendisi

SELM SAYDAN

ESREF AKIŞ

HAKAN İLHAN

HALİHAZIR HARİTA ŞEFİ
 İSMAIL SEYREK
 Harita Mühendisi

PROJE YÖNETİCİSİ

HARİTA ŞUBE MÜDÜRÜ V.
 BERKAN ÇUR
 Harita Yüksek Mühendisi

İlçesi	: Kartepe
Belediyesi	: Kartepe
Mahallesi/Köyü	: Uzuntarla
Pafta	: G24-d-03-b-3-a
Ada/Parsel	: 145 ada 11 nolu parselin güneyinde yer alan Park Alanı
Konu	: Firuze Caddesi ile Sultan Beyazıt Caddesi kesişiminin de güvenli erişimi sağlamaya yönelik projenin planlara aktarılması
Plan Ölçeği	: 1/1000 ölçekli uygulama imar planı

01	02	03	04	05
06	07	08	09	10
11	12	13	14	15
16	17	18	19	20
21	22	23	24	25

KARTEPE İLÇESİ (Uzuntarla Beldesi)
KOCAELİ
G24-d-03-b-3-a

ONAYLI PLAN

İmar ve Şehircilik Dairesi Başkanlığı tarafından hazırlanan uygulama imar planları 14.12.2023 tarihinde tarafınca kontrol edilmiştir.

İmar ve Şehircilik Dairesi Başkanlığı tarafından hazırlanan 07.12.2023 tarih ve 3195730 sayılı Daire Başkanlığı yazısı ile Büyükşehir Belediye Meclisine sunulan planlar.

Ahmet ŞİMŞEK
Şehir Plancısı

Bahar ÖZDEMİR
Şehir Plancısı

Ömer KÜLLER
İmar ve Şehircilik Dairesi Başkanı

Rahmi E. TÜMPALAY
Şehir Planlama Şube Müdürü

Büyükşehir Belediye Meclisinin 14.12.2023 tarih ve 79 sayılı gündem maddesi olarak görüşülerek Komisyonumuzun tetkikine sunulan ve 20.12.2023 tarihli komisyon toplantısında karara bağlanan plandır.

Büyükşehir Belediye Meclisinin 14.12.2023 tarih ve 55 sayılı kararı ile onaylanan plandır.

Gökmen MENOĞUÇ
Başkan

Gülnur TASTEKİN
Katip Üye


Fatma Nur ÇELİK
Katip Üye

Südullahi KELES
İmar ve Şehircilik Komisyon Başkanı

Kocaeli Büyükşehir Belediyesi tarafından Fotogrametrik yöntemle yapılmış Kocaeli iline ait 1/1000 ölçekli sayısal Halihazır Harita 3194 sayılı İmar Kanununun 7/a maddesine göre incelenmiş ve onandır.



Bektaş Adına
Gökmen MENOĞUÇ
İmar ve Şehircilik Dairesi Başkanı

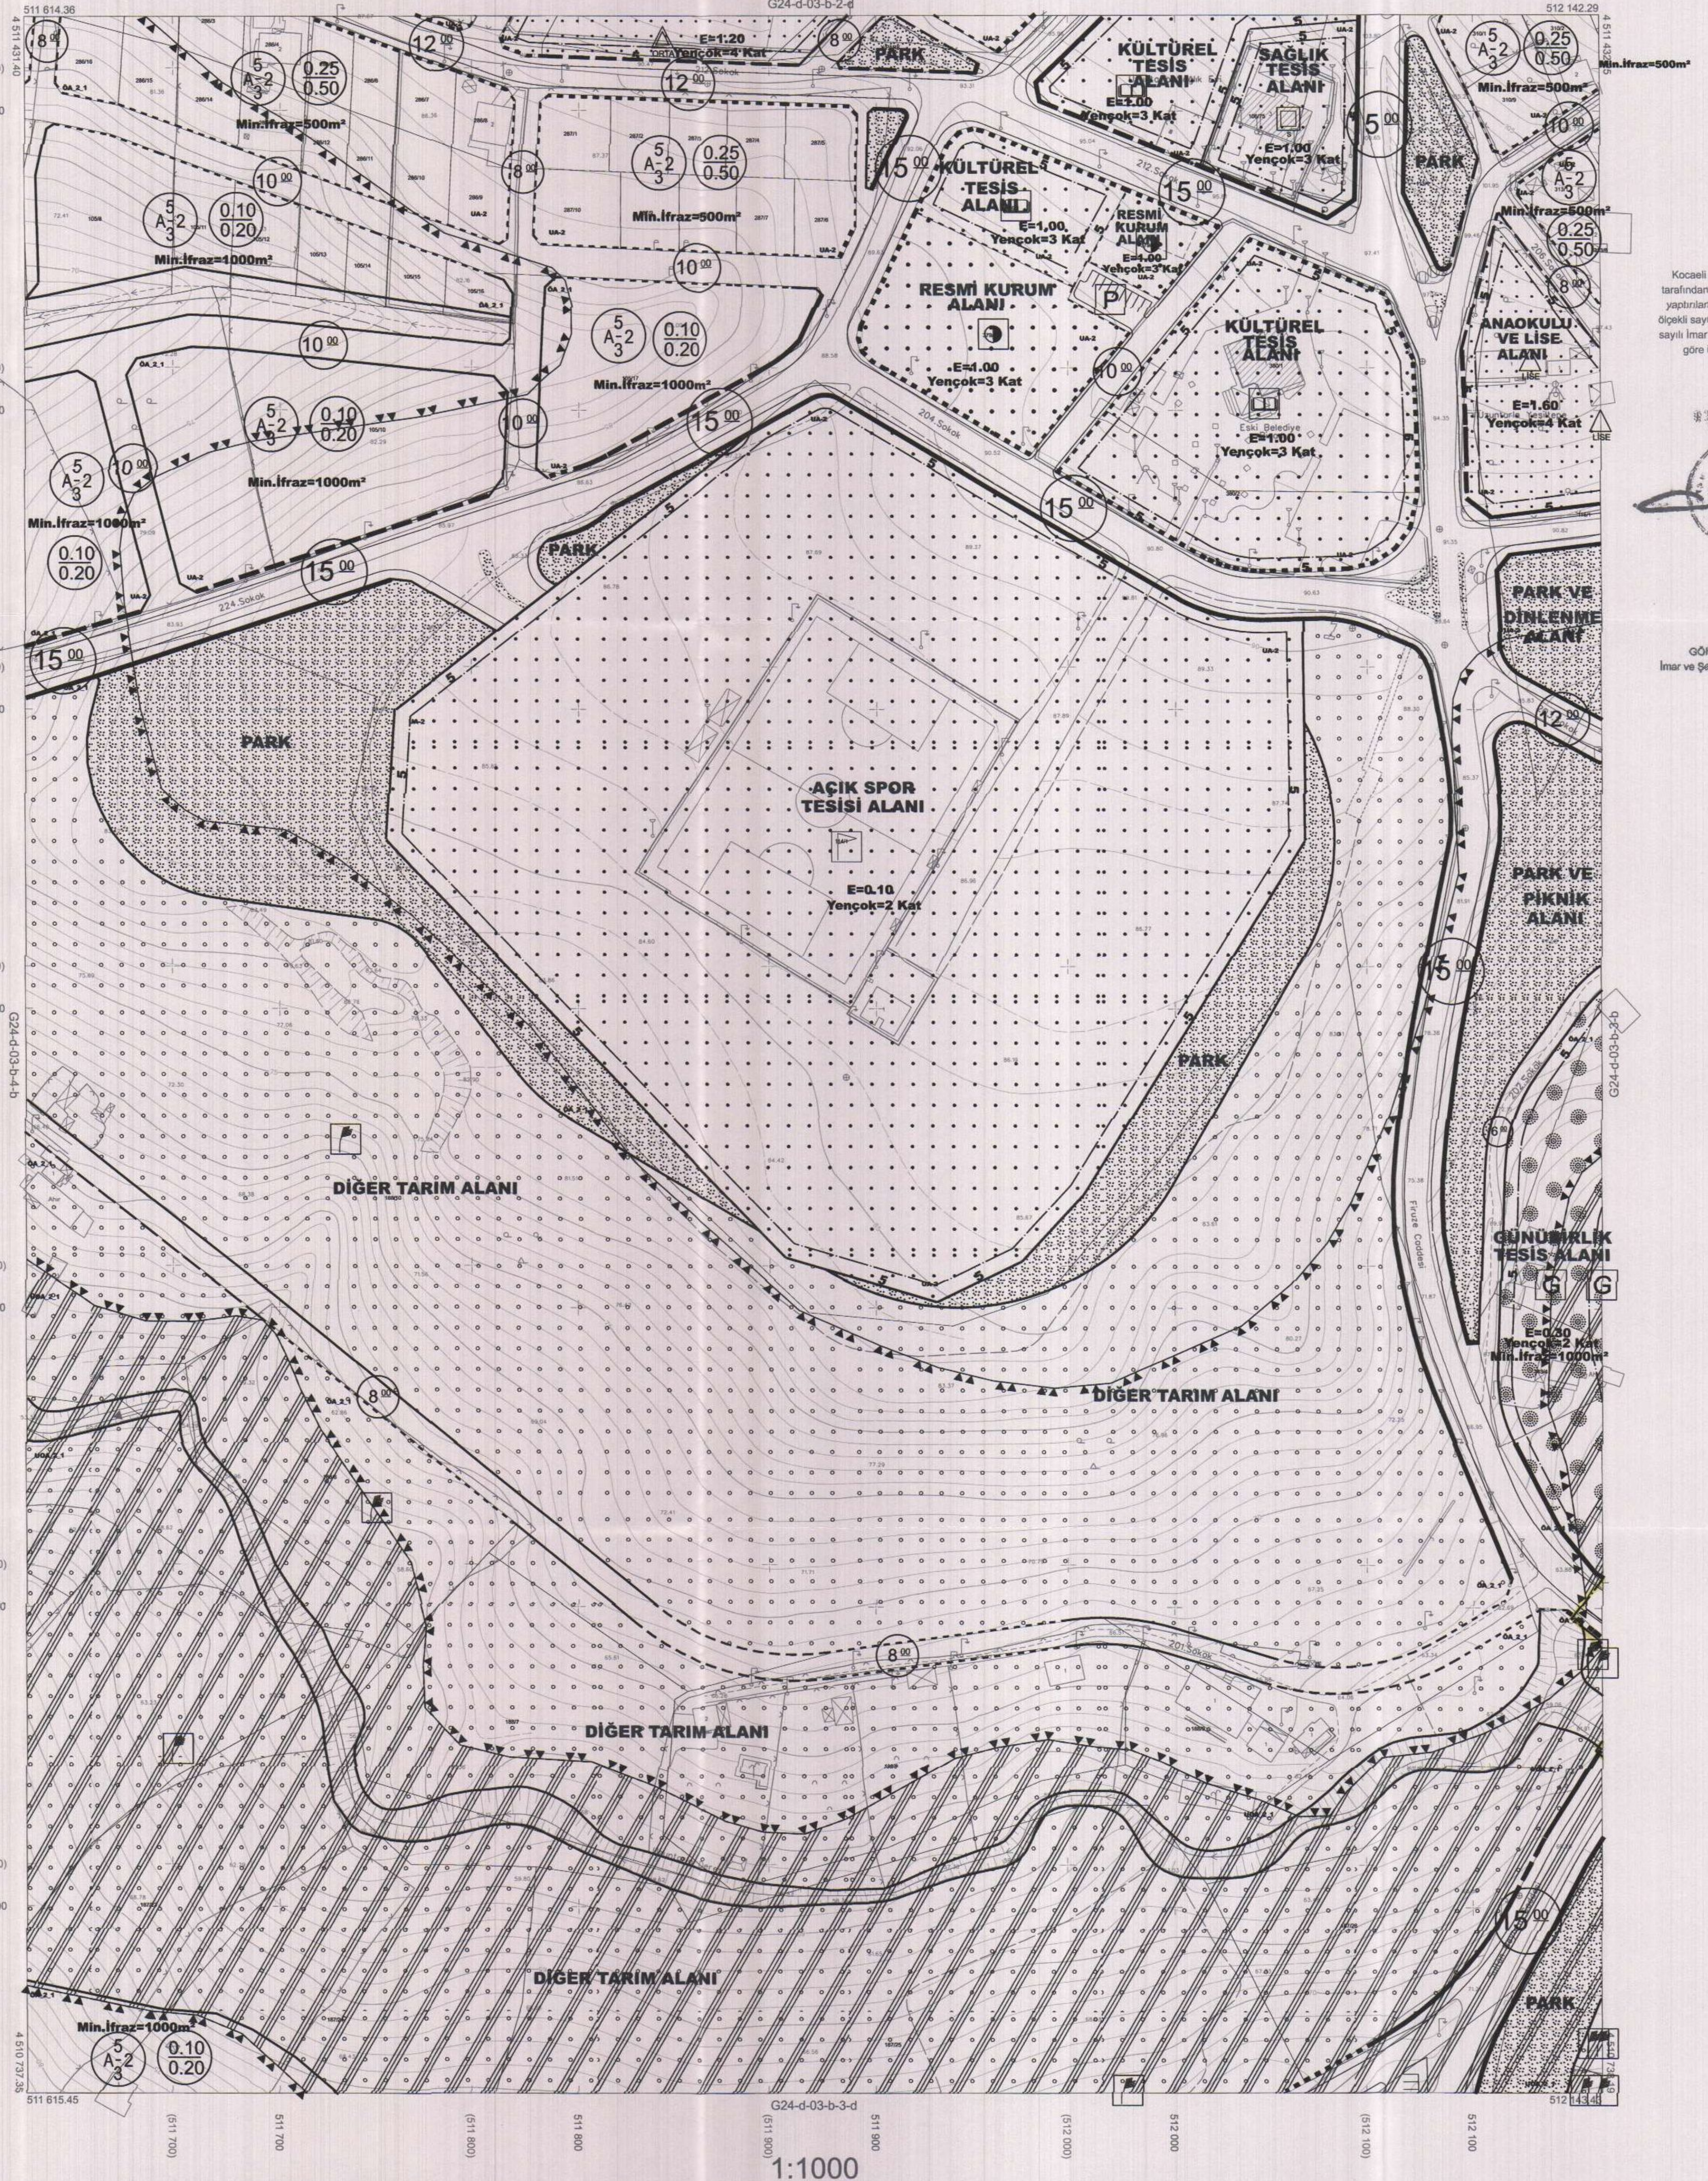

KARTEPE İLÇESİ (Uzuntarla Beldesi) G24-d-03-b-3-a

KOCAELİ

Koordinatlar ve pafta bölümlenmesi son güncellenmiş TUTGA'ya bağlı 2005.0 eşliğinde, GRS80 ellipsoidi ve Transversal Mercator (TM) izdüşümünde düzenlenmiştir.

Ağustos 2010 tarihinde çekilen renkli hava fotoğrafından üretilmiştir. Yapılar saçak çizgileriyle gösterilmiştir.

Yüklenici Firma : KUTLUBEY HARİTA A.Ş.
ÇETINKAYA İMAR A.Ş.
(Ortak Girişimi)

PROJE YÖNETİCİSİ

ALTAN ÇETINKAYA

Harita Mühendisi

KONTROL

Harita Mühendisi

SELİM SAYDAN

Harita Yüksek Mühendisi

EŞREF AKIŞ

Harita Yüksek Mühendisi

HAKAN İLHAN

HALHAZIR HARİTA ŞEFİ

İSMAIL SEYREK

Harita Mühendisi

PROJE YÖNETİCİSİ

HARİTA ŞUBE MÜDÜRÜ V.

SERKAN ÖZGÜR

Harita Yüksek Mühendisi