


İlçesi : İzmit İlçesi
 Belediyesi : İzmit Belediyesi
 Mahallesi/Köyü : Hacıhızır Mahallesi
 Pafta : G23b-24-c-1-d
 Ada : 405
 Parsel : 84/72
 Konu : Yapılaşma Koşullarının Yeniden Düzenlenmesi
 Plan Ölçeği : 1/1000 Ölçekli Uygulama İmar Planı

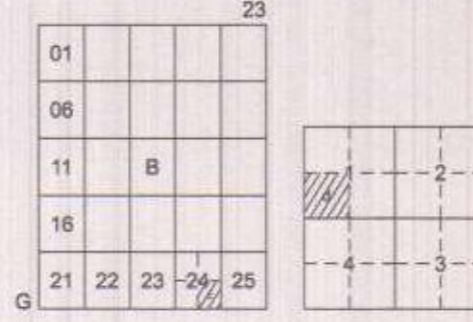

İZMİT İLÇESİ (Saraybahçe Beldesi)

KOCAELİ

G23-b-24-c-1-d

ONAYLI PLAN

İmar ve Şehircilik Dairesi Başkanlığı tarafından hazırlanan uygulama imar planları 15/02/2024 tarihinde tarafsızca kontrol edilmiştir.

İmar ve Şehircilik Dairesi Başkanlığı tarafından hazırlanan 08.02.2024 tarih ve 3331165 sayılı Daire Başkanlığı yazısı ile Büyükşehir Belediye Meclisine sunulan planlardır.

Orman GÜNLER
 İmar ve Şehircilik Dairesi Başkanı

Hüseyin KILIÇ
 Şehir Planlama Şube Müdürü

Rahmi E. TÜMPALAY
 Şehir Planlama Şube Müdürü

Büyükşehir Belediye Meclisinin 15/02/2024 tarih ve 63 sayılı gündem maddesi olarak görüşülerek Komisyonumuzun tetkikine sunulan ve 19/02/2024 tarihli komisyon toplantısında karara bağlanan planlardır.

Büyükşehir Belediye Meclisinin 02/02/2024 tarih ve 55 sayılı karar ile onaylanan planlardır.


Gökmen MENGÜCÜ Başkan
 Gürin TAŞKIN Katip Üye
 Fatma Ner ÇELİK Katip Üye

Sadullah KALEŞ
 İmar ve Bayındırlık Komisyon Başkanı

Kocaeli Büyükşehir Belediyesi tarafından Fotogrametrik yöntemle yapılan Kocaeli iline ait 1/1000 ölçekli sayısal Halihazır Harita 3194 sayılı İmar Kanununun 7/a maddesine göre inceleme ve onanmıştır.
 17-08-2011



Başkan Adına
 GÖKMEN MENGÜCÜ
 İmar ve Şehircilik Dairesi Başkanı

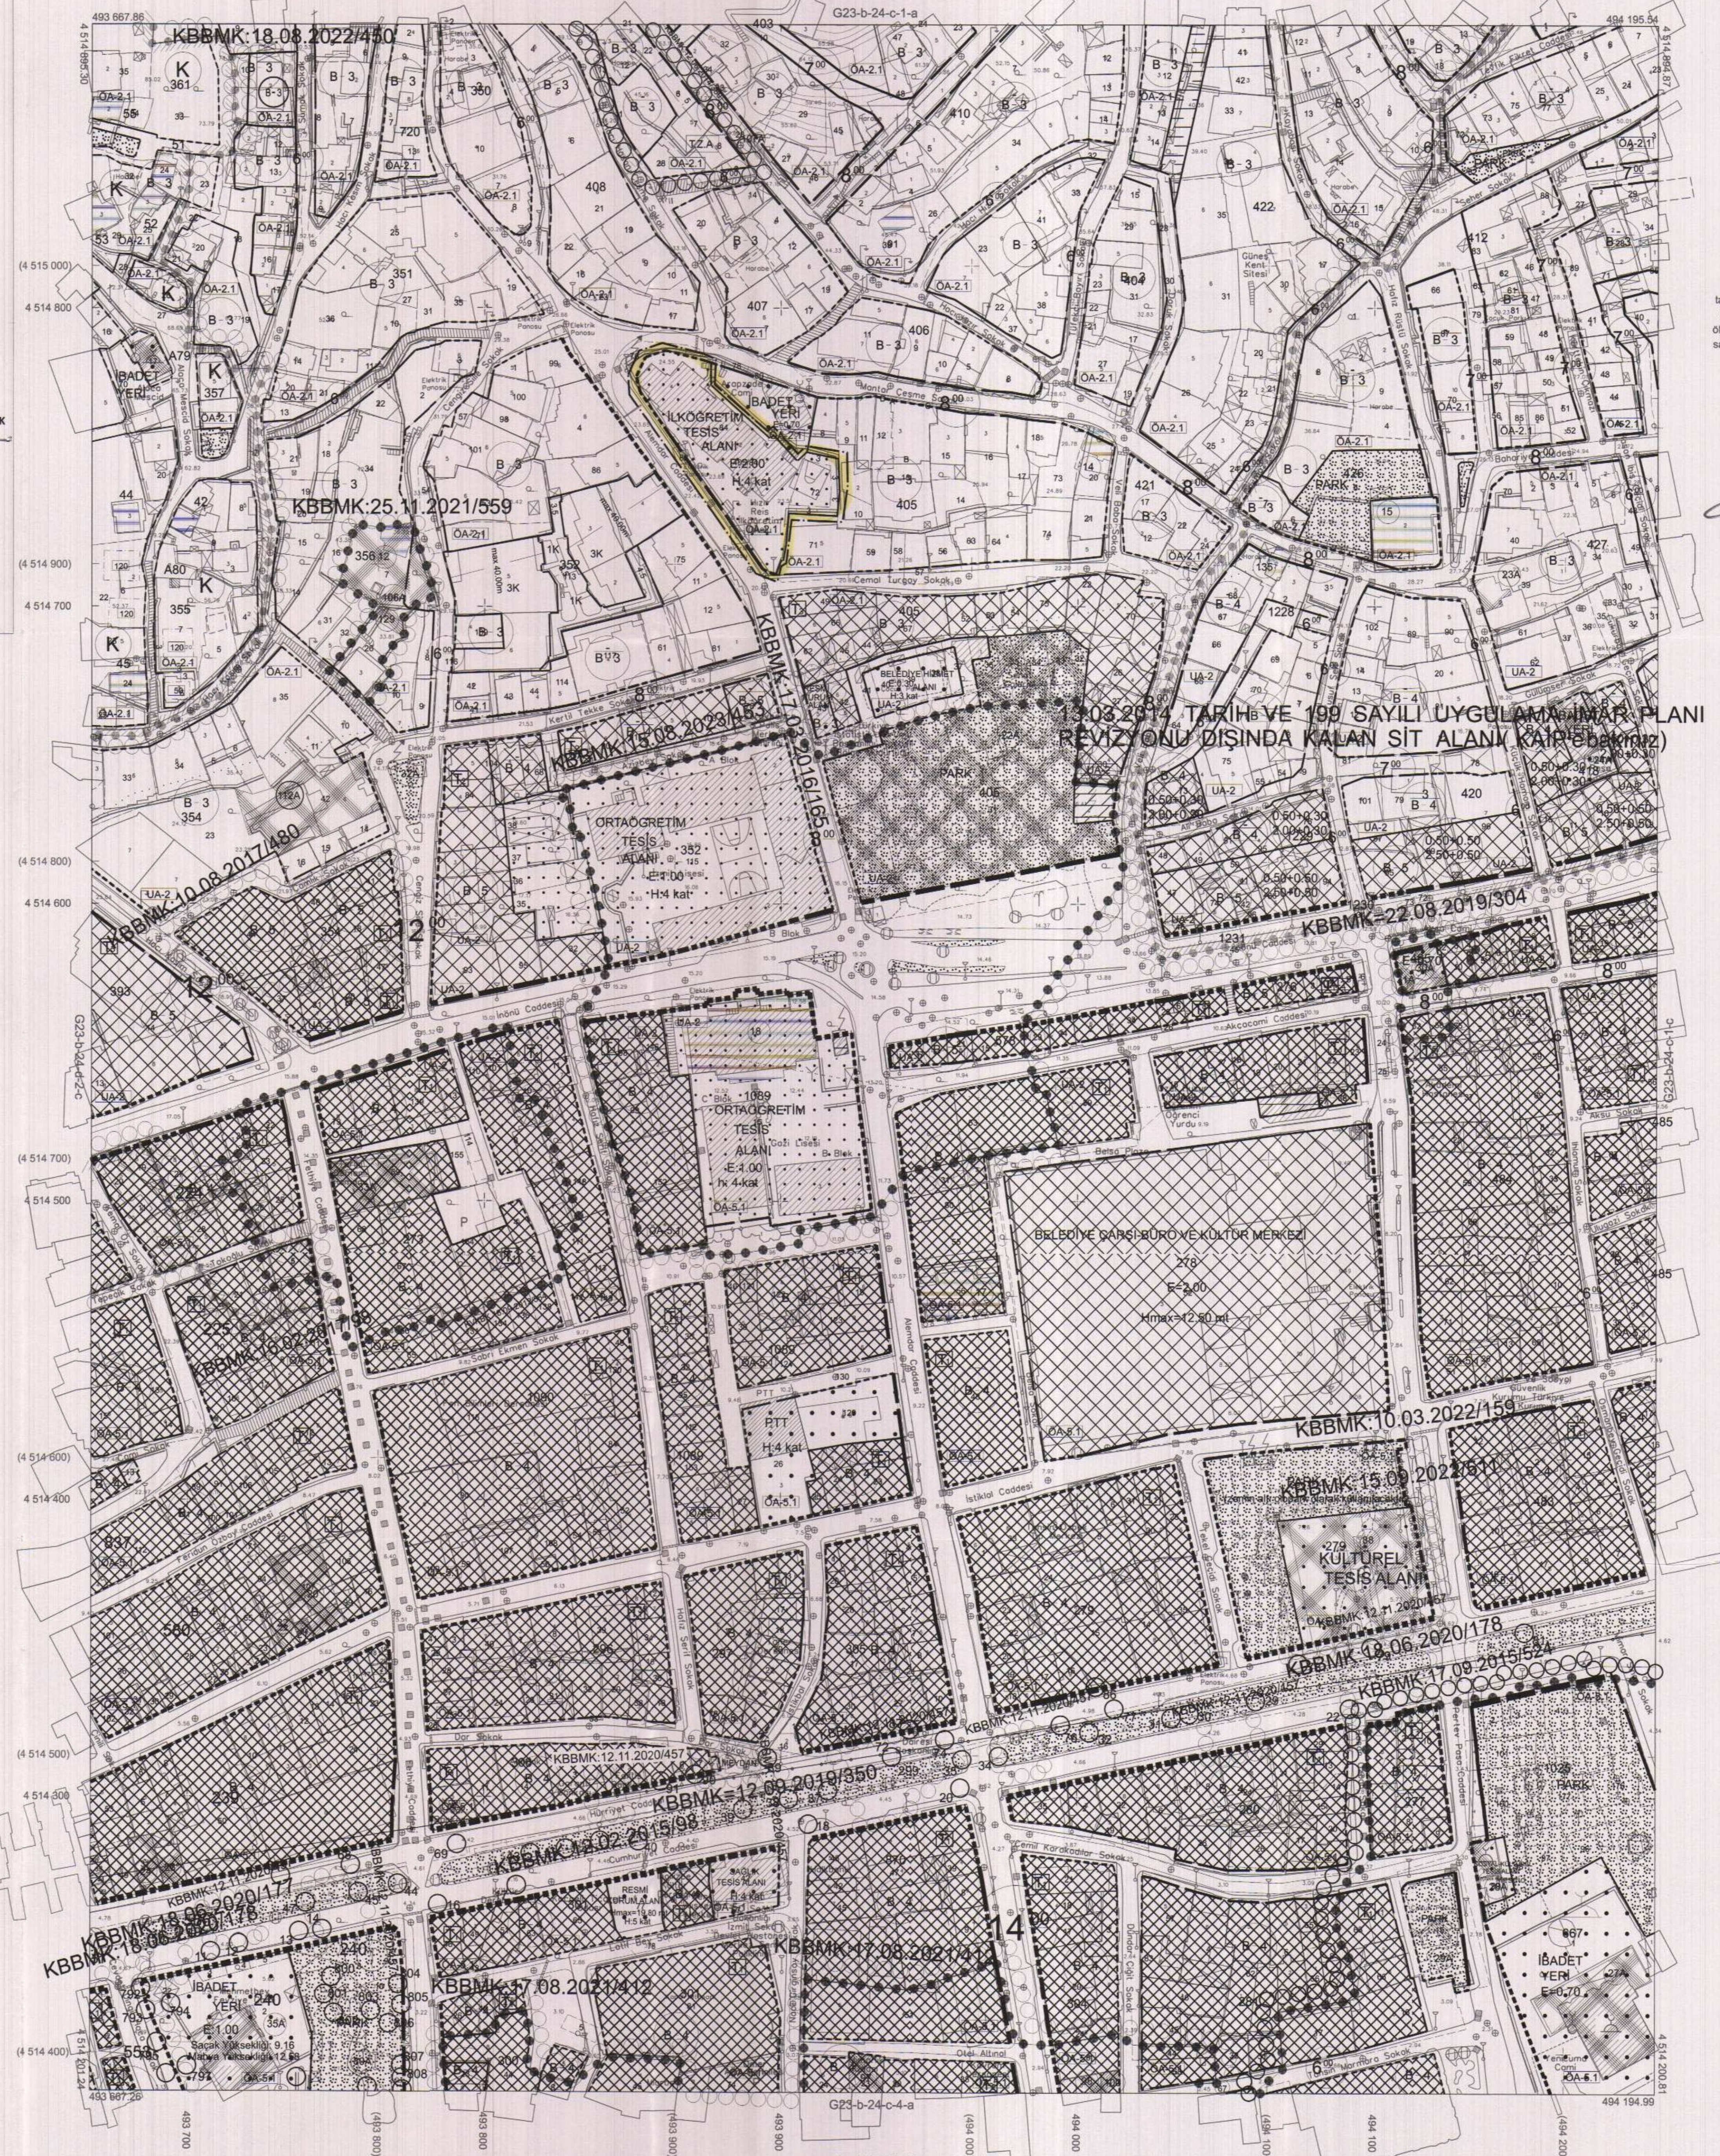

13.03.2014 TARİHİ VE 199 SAYILI UYGULAMA İMAR PLANI REVİZYONU DIŞINDA KALAN SİT ALANI KAPILAN BİR ALAN

1:1000

Koordinatlar ve pafta bölünmesi en son güncellenmiş TUTGA'ya bağlı 2005.0 epogunda, GRS80 elipsoidi ve Transversal Mercator (TM) izdüşümünde düzenlenmiştir.

Ağustos 2010 tarihinde çekilen renkli hava fotoğraflarından üretilmiştir.Yapılar saçak çizgileriyle gösterilmiştir.

Yüklenici Firma : KUTLUBEY HARİTA A.Ş.
 ÇETİNKAYA İMAR A.Ş.
 (Ortak Girişimi)

PROJE YÖNETİCİSİ
 ALTAN ÇETİNKAYA
 Harita Mühendisi

KONTROL
 Harita Mühendisi SELİM SAYDAN
 Harita Mühendisi DİLEK AYDIN
 Harita Yüksek Mühendisi EŞREF AKIŞ
 Harita Yüksek Mühendisi HAKAN İLHAN

HALİHAZIR HARİTA ŞEFİ
 İSMAIL SEYREK
 Harita Mühendisi

PROJE YÖNETİCİSİ
 HARİTA ŞUBE MÜDÜRÜ V.
 SERHAN ÖZÜR
 Harita Yüksek Mühendisi